



Höhenriss

Grundriss

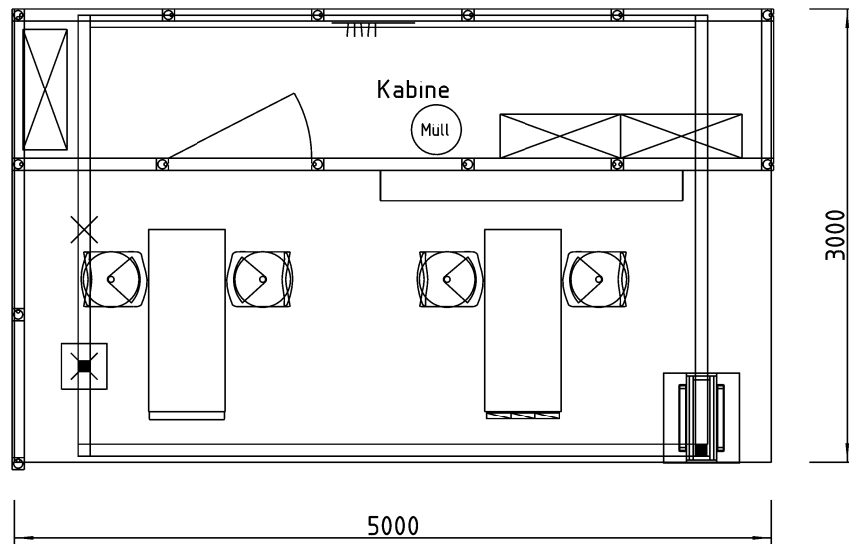

Auftraggeber Deutsche Rentenversicherung Bund					 MESSE DESIGN WERBUNG	
Plan_Index Grund- und Höhenriss_001						
Projektleiter	Joppke	Messe	Karrierestart 2020	Standgröße/-typ	15 m ² / Eckstand	
Gezeichnet	10.01.2020	Menge	Zeitraum 24.01.2020 - 26.01.2020	Halle/Stand-Nr.	2 / B20	
Geändert		Projekt-Nr.	2020.01.022	Blattformat	DIN-A4 Hochformat	Maßstab 1:50
						Angaben in mm