




ANSICHT VON VORNE  
FRONT VIEW

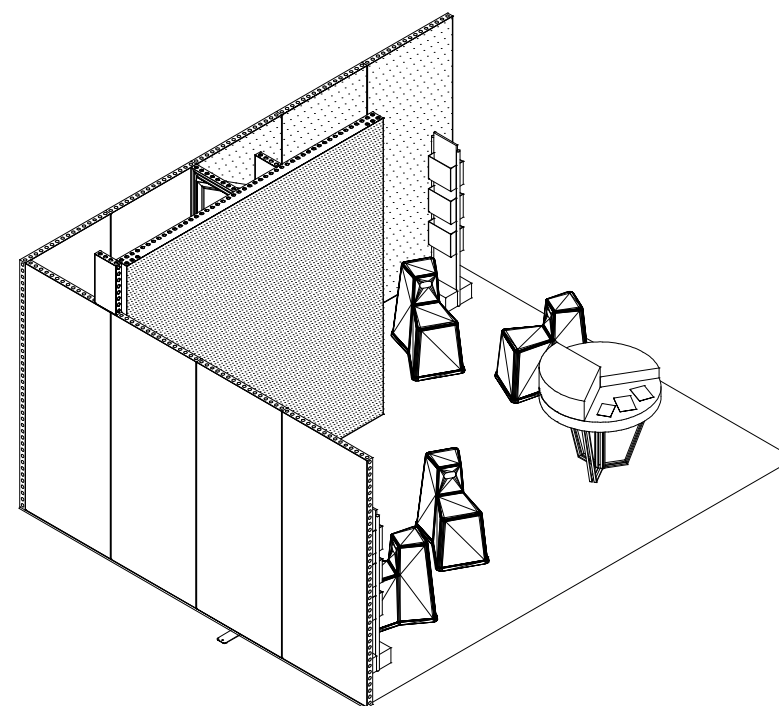

ISOMETRIE  
ISOMETRY

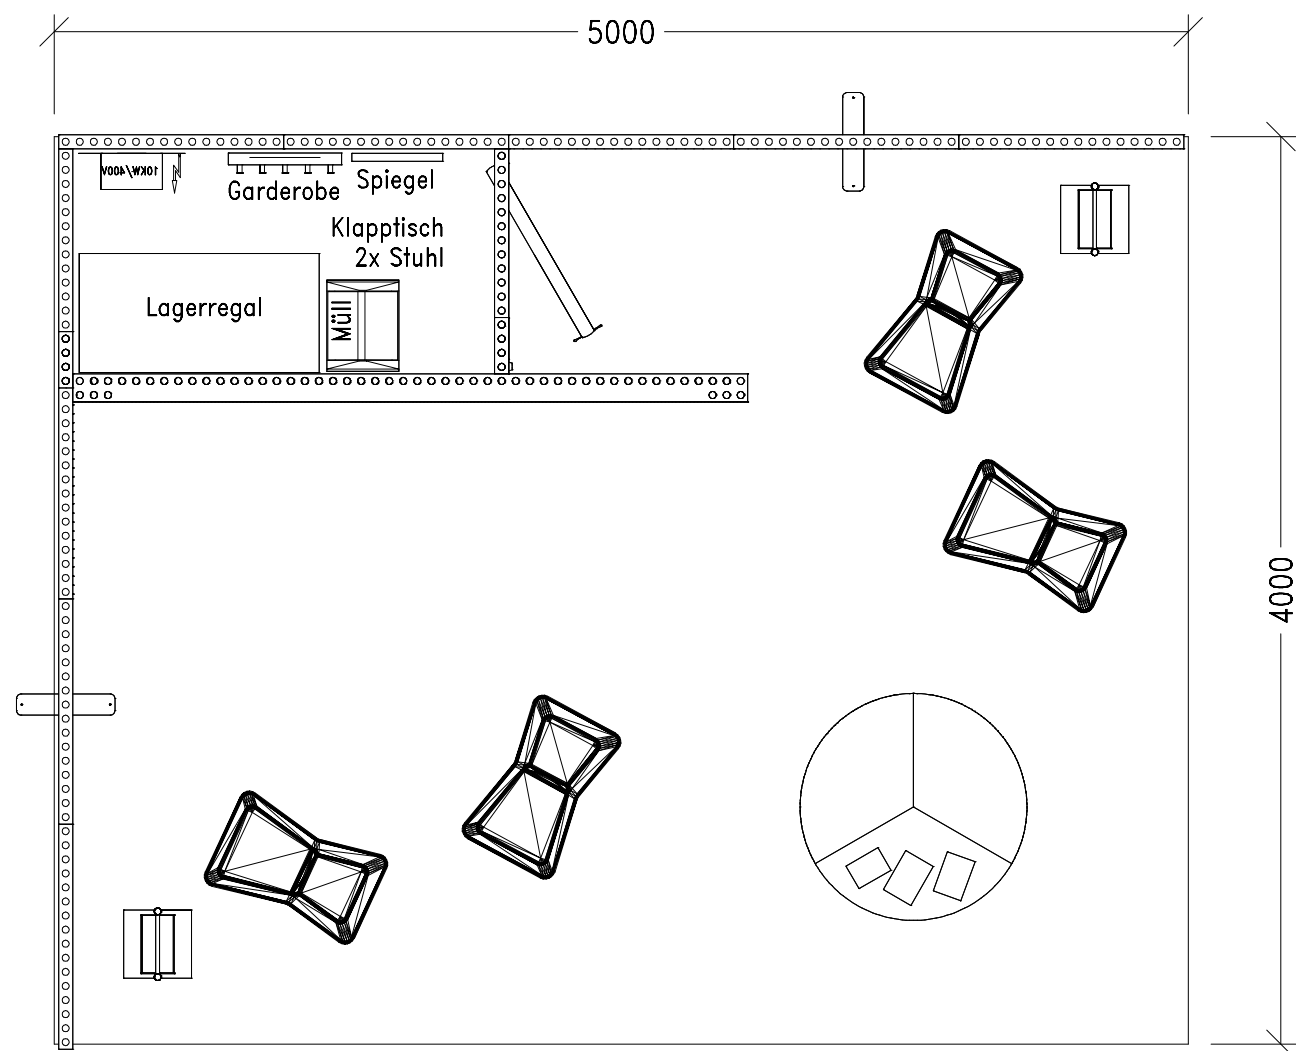

GRUNDRISS  
FLOOR PLAN

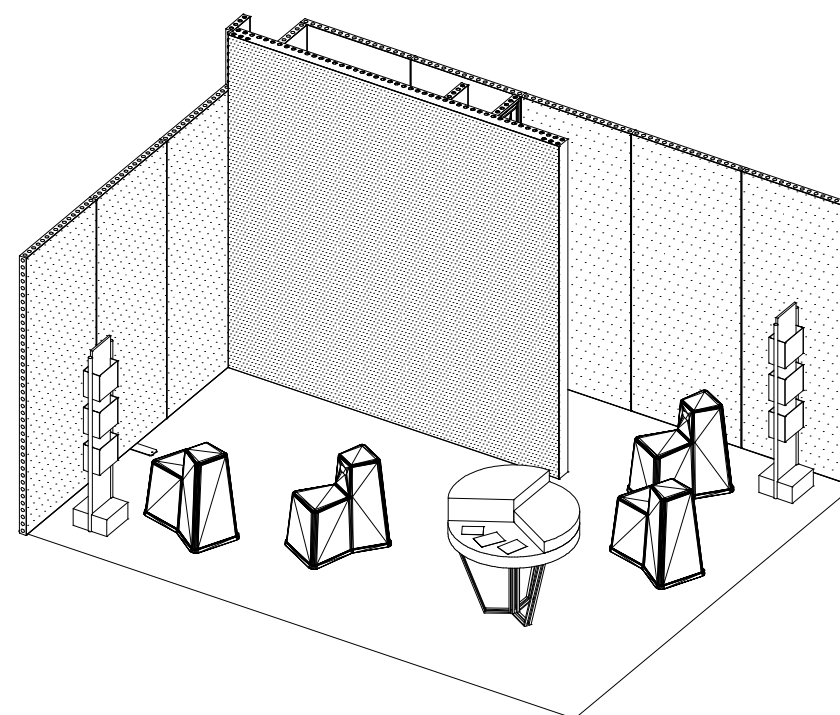

Veranstaltung  
event

Ort  
venue

Laufzeit  
duration

Halle  
hall

Stand Nr.  
booth no.

Maßstab  
scale 1 : 33 (DinA3)

Projektmanagement  
project management

gezeichnet  
drawn by

Datum  
date

Projektnr.  
project no. KTR

geändert  
revised

Diese Zeichnung mit sämtlichen Beilagen steht unter dem Schutz des Urheberrechts (§ 812 und 826 BGB). Eine Weiterverwendung oder Vervielfältigung bedarf unserer Zustimmung.

This drawing and all enclosures are copyrighted referring to § 812 and § 826 BGB. A usage or a duplication of these needs our agreement.

mac messe- und ausstellungcenter Service GmbH  
An den Nahewiesen 6 T. +49 6704 919 0  
55450 Langenlonsheim info@mac.de  
mac.de

**mac.**  
brand  
spaces

Aussteller  
exhibitor

**BA**  
TYP B - Information / Beratung

**Standplan**  
20m² Eckstand rechts